


1. Änderung des vorhabenbezogenen Bebauungsplans "Windpark Lindenberg"

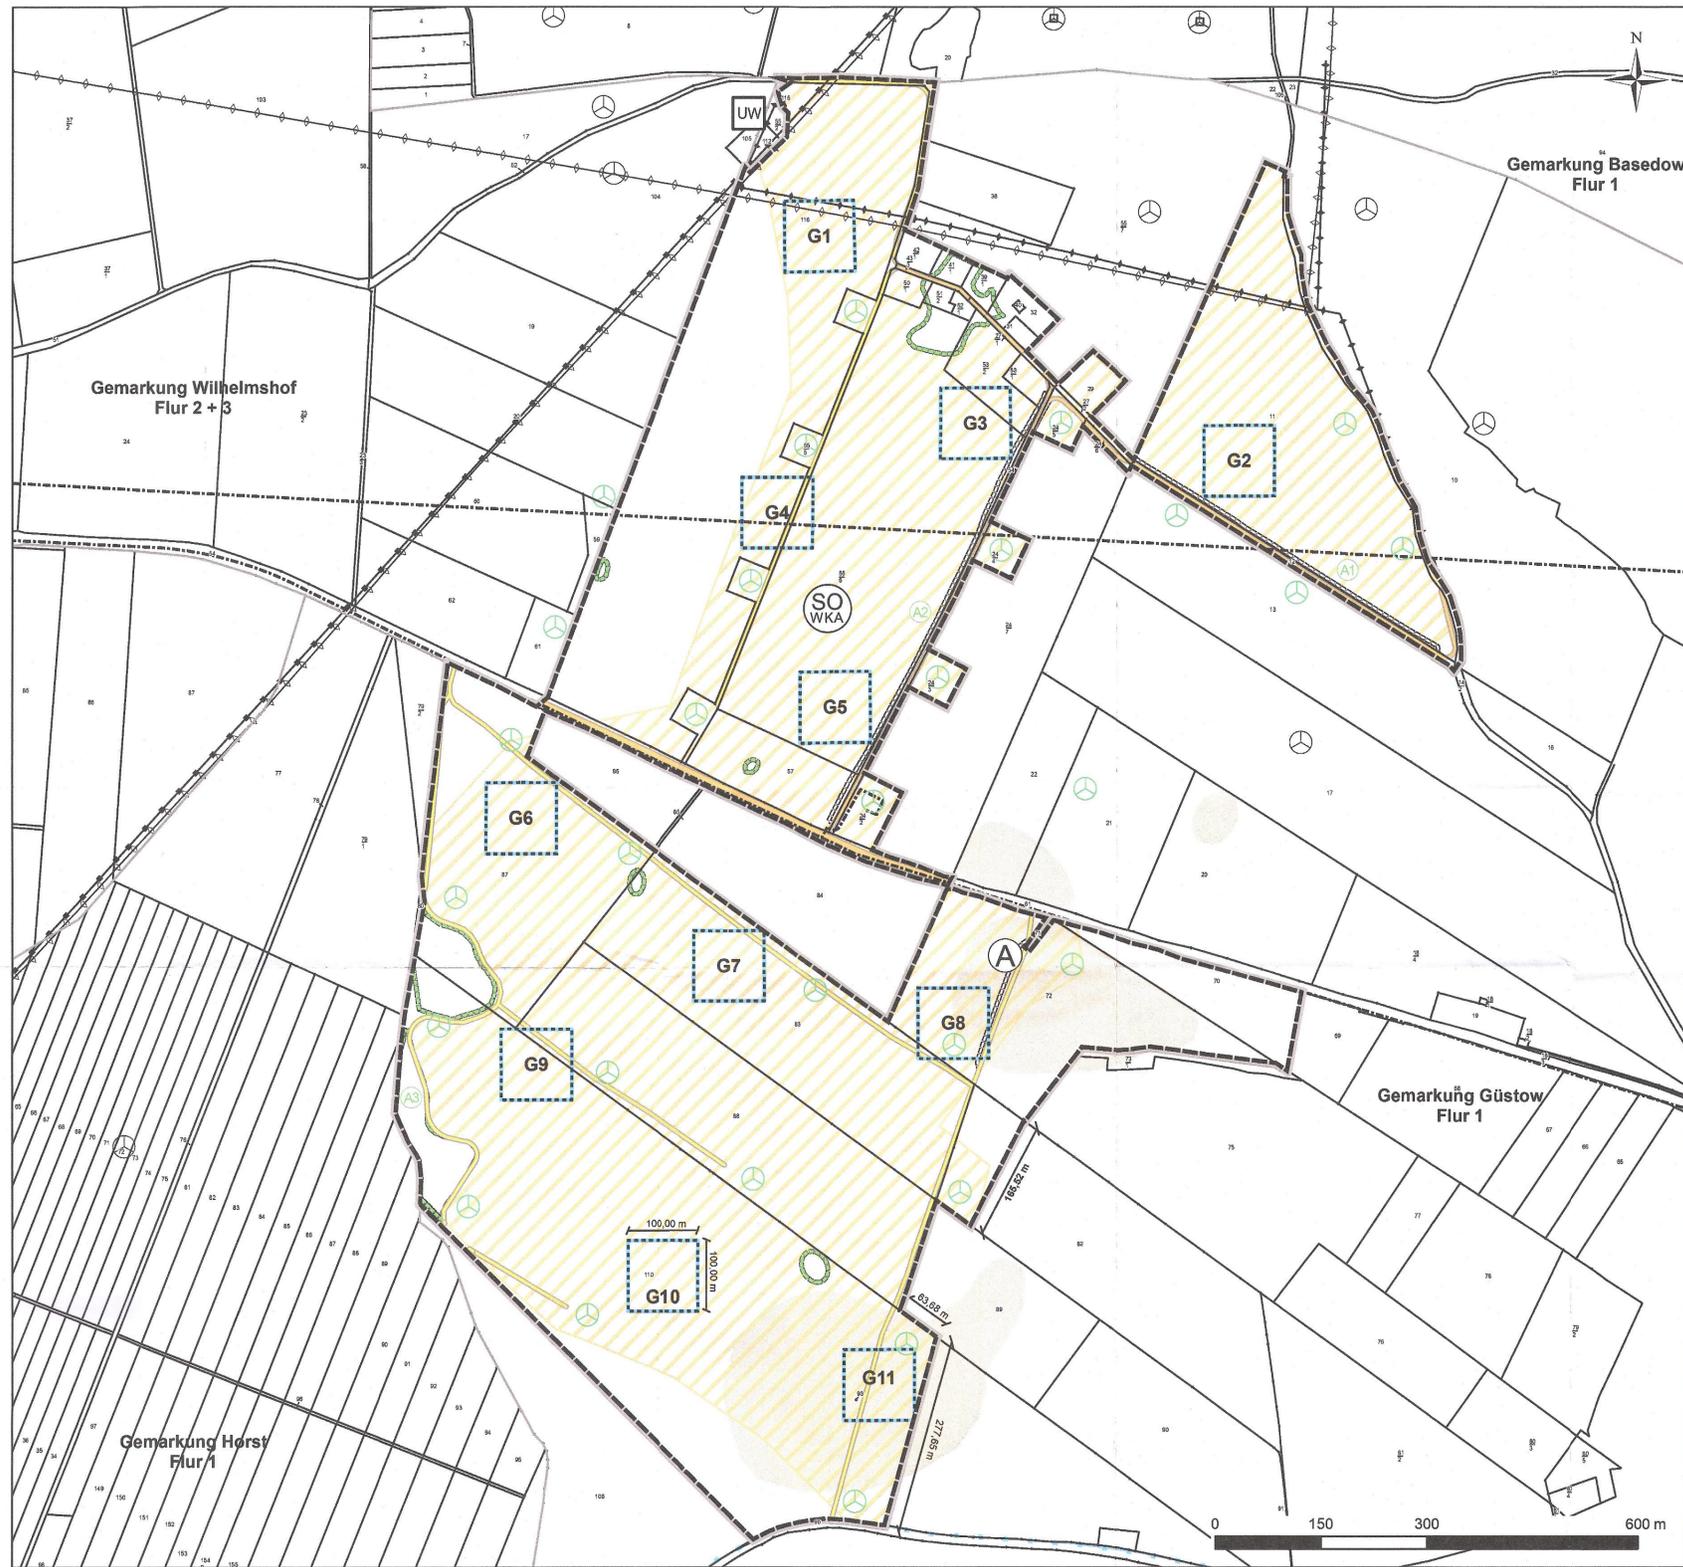

* Quelle Plangrundlage: Öffentlich bestellter Vermessungsingenieur Uwe Krause, Stand: Mai 2017

Planzeichenerklärung

- Art der baulichen Nutzung (§ 9 Abs. 1 Nr. 1 BauGB)**
 - Sondergebiet "Windkraftanlagen"
- Baugrenze (§9 Abs.1 Nr. 2 BauGB)**
 - Baugrenze mit Bezeichnung (§ 23 Abs. 1 und 3 BauNVO)
 - Öffentliche Verkehrsfläche, Gemeindestraße
 - Nicht öffentliche Verkehrsfläche, Wirtschaftsweg, Zuwegungen zu bestehenden Windkraftanlagen
- Verkehrsfächen (§ 9 Abs.1 Nr. 11 und Abs. 6 BauGB)**

- Flächen zum Schutz von Natur und Landschaft (§ 9 Abs. 1 Nr. 20, 25 und Abs. 6 BauGB)**
 - Geschützte Biotope
 - Kompensationsmaßnahmen (Symbolhafte Darstellung der Maßnahmen aus dem Vorhaben- und Erschließungsplan "Windpark Lindenberg" der Gemeinde Güstow (1999))
- Sonstige Planzeichen**
 - Altwindkraftanlagen Rückbau und Entsiegelung
 - Grenze des räumlichen Geltungsbereichs nach § 9 Abs. 7 BauGB
 - Umspannwerk

- ## Nachrichtliche Übernahme
- Bestandswindkraftanlagen außerhalb des Geltungsbereichs (Stand: März 2017)
 - Unterirdische Kabelleitung
 - Oberirdische Mittelspannungsleitung
 - Oberirdische Hochspannungsleitung
 - Trinkwasserleitung
 - Telekommunikationsleitung
 - Bekanntes Bodendenkmal i.S.d BbgDSchG
 - Bekannte Altablagerung
- ## Planunterlage
- Gemarkungsgrenze*
 - Flurstück mit Bezeichnung*
 - Bemaßung

Textliche Festsetzungen

- gemäß §§ 9 und 12 BauGB sowie nach BauNVO
- Art der baulichen Nutzung (gem. § 9 Abs. 1 Nr. 1 BauGB und § 11 Abs. 2 und § 14 Abs. 2 BauNVO)**
 - Sondergebiet mit Zweckbestimmung "Windkraftanlagen" (§ 11 Abs. 2 BauNVO)**

Innhalb des gesamten Sondergebietes Windkraftanlagen „SO WKA“ sind die Errichtung und der Betrieb von Windkraftanlagen sowie der erforderlichen Nebenanlagen zulässig.

Die landwirtschaftliche Nutzung ist auf allen nicht unmittelbar überbauten oder durch Wege in Anspruch genommenen Flächen zulässig.
 - Nebenanlagen (§ 14 Abs. 2 BauNVO)**

Innhalb der Baugrenzen darf eine Trafo- bzw. Netzüberbstation je Windkraftanlage errichtet werden.
 - Maß der baulichen Nutzung (gem. § 9 Abs. 1 Nr. 1 BauGB und § 16 und § 19 BauNVO)**
 - Maximale Zahl der Einzelanlagen**

Innhalb der Baugrenzen dürfen bis zu elf Windkraftanlagen neu errichtet und betrieben werden.
 - Maximale Grundfläche**

Die überbaute Fläche für eine Windkraftanlage inkl. Nebenanlagen beträgt max. 3.000 m².
 - Höhe der baulichen Anlagen**

Die Windkraftanlage innhalb der Baugrenze ist mit einer Gesamthöhe von bis zu 250 m ab Geländeoberkante zulässig.
 - Bauweise und sonstige Festsetzungen zur Gewährleistung der geordneten städtebaulichen Entwicklung (§ 9 Abs. 1 Nr. 2, 2a und Nr. 24; § 9 Abs. 6 BauGB; § 22 Abs. 4 und § 23 Abs. 3 und 5 BauNVO)**
 - Baugrenzen (§ 23 Abs. 3 und 5 BauNVO)**

Der Turm und das Fundament der Windkraftanlagen sind nur innhalb der Baugrenzen zulässig. Diese orientieren sich an den regionalplanerisch festgelegten Kriterien. Die Baugrenzen dürfen durch die Rotoren der Windkraftanlagen überstrichen werden. Nebenanlagen sind auch außhalb der Baugrenzen zulässig.

Ein Hineinreichen von Rotoren oder Nebenanlagen in die Anbauverbotszone 20 m zur äußeren Fahrbahnkante der Landesstraße ist unzulässig.
 - Abstandsflächen (§§ 6 und 60 BbgBO)**

Die Abstandsfläche der Windkraftanlage entspricht der Projektionsfläche des Rotors gemäß Anlage 1 VVBgBO.
 - Bauweise Erschließung**

Zur Reduzierung der Versiegelung sind Zufahrtswege sowie Kran- und Montageflächen in wasser- und luftdurchlässiger Bauweise herzustellen.
 - Geschützte Biotope**

Geschützte Biotope nach § 30 BNatSchG bzw. § 18 BgNatSchAG dürfen durch die Windkraftanlagenstandorte und Nebenanlagen nicht beeinträchtigt werden.
 - Hinderniskennzeichnung**

Die Kennzeichnung der Windkraftanlagen hat, soweit erforderlich, durch Feuer "W" rot mit bis zu 170 cd zu erfolgen. Weitere Regelungen werden in einem abzuschließenden Durchführungsvertrag getroffen.
 - Gestalterische Festsetzungen aus der örtlichen Bauvorschrift (§ 81 BbgBO)**
 - Gestaltung**

Es sind nur Horizontalachsenrotoren mit 3 Rotorblättern zulässig.
 - Farbgebung der Windkraftanlagen**

Die Farbgebung der Windkraftanlagen ist einheitlich zu gestalten. Dafür ist ein nicht reflektierender Spezialanstrich zu verwenden.
 - Festsetzung von Ausgleichs- und Ersatzmaßnahmen (§ 9 Abs. 1a BauGB; §§ 13, 14 und 15 BNatSchG)**
 - Zuordnung von bestehenden Kompensationsmaßnahmen – Teil 1 (Quelle: Vorhaben- und Erschließungsplan der Gemeinde Güstow zum „Windpark Lindenberg“ vom 16.04.1999)**
 - A1 5.000 qm Sukzessionsstreifen, beidseitig des Weges je 5 m breit mit 500 „eingestreuten“ Sträuchern unterschiedlicher heimischer und standortgerechter Arten (Sträucher o. Heister; mind. 2x verpflanzt)
 - A2 3.250 qm Saumstreifen mit Gehölzen (Wildhecke) einseitig des Weges 5 m breit, 900 Sträucher und 400 Heister; 2x verpflanzt, in einer 3-reihigen Hecke heimische und standortgerechte Arten.
 - A3 22.500 qm Randbereich auflassen, Anpflanzen von 250 Weidensträuchern; Sträucher mind. 2x verpflanzt.
 - Zuordnung von Kompensationsmaßnahmen – Teil 2**

Zur Kompensation der bei Umsetzung der 1. Änderung des vorhabenbezogenen Bebauungsplans entstehenden Eingriffe in Natur und Landschaft werden Ausgleichs- und Ersatzmaßnahmen außhalb des Geltungsbereiches zugeordnet und mit der Unteren Naturschutzbehörde (UNB) des Landkreises Uckermark abgestimmt.

Sie werden den vom Bebauungsplan vorbereitenden Eingriffen zugeordnet. Folgende Maßnahmen sind im Umweltbericht vorgesehen:

 - M1 Heckenpflanzung in Dauer (Gemarkung Dauer, Flur 1, Flurstück 173/4)
 - M2 Obstbaumpflanzung Försterei Buchholz (Gemarkung Buchholz, Flur 2, Flurstück 89)
 - M3 Umwandlung von Acker in Extensivgrünland (Gemarkung Lindenhagen, Flur 3, Flurstück 26)
 - Realisierung von Kompensationsmaßnahmen (siehe 5.2)**

Die Realisierung der Maßnahmen nach 5.2 ist innhalb von 12 Monaten nach Baubeginn der ersten Windkraftanlage umzusetzen, sofern keine Festsetzung eine andere Aussage trifft.

Hinweise

- ### Kampfmittel
- Sollten bei Erdarbeiten Kampfmittel gefunden werden, ist es nach § 3 Abs. 1 Nr.1 der Ordnungsbehördlichen Verordnung zur Verhütung von Schäden durch Kampfmittel (Kampfmittelverordnung für das Land Brandenburg - KampfmV) vom 23.11.1998, veröffentlicht im Gesetz- und Verordnungsblatt für das Land Brandenburg Teil II Nr. 30 vom 14.12.1998, verboten, entdeckte Kampfmittel zu berühren und deren Lage zu verändern. Die Fundstelle ist gemäß § 2 der genannten Verordnung unverzüglich der nächsten örtlichen Ordnungsbehörde oder der Polizei anzuzeigen.
- ### Rückbau von Altanlagen
- Die Außerbetriebnahme und der Rückbau von 28 Altwindkraftanlagen werden über einen abzuschließenden Durchführungsvertrag zwischen dem Planaufsteller und dem Windenergiebetreiber geregelt.

Gesetzliche Grundlagen

- Baugesetzbuch (BauGB) in der Fassung der Bekanntmachung vom 23. September 2004 (BGBl. I S. 2414), zuletzt geändert durch Artikel 6 vom 20. Oktober 2015 (BGBl. I S. 1722).
- Baunutzungsverordnung (Verordnung über die bauliche Nutzung der Grundstücke - BauNVO) in der Fassung der Bekanntmachung vom 23. Januar 1990 (BGBl. I S. 132), die durch Artikel 2 des Gesetzes vom 11. Juni 2013 (BGBl. I S. 1548) geändert worden ist.
- Brandenburgische Bauordnung (BbgBO) in der Fassung der Bekanntmachung vom 1. Juli 2016 (BbgBO GVBl I Nr. 14 vom 20. Mai 2016).
- Brandenburgisches Ausführungsgesetz zum Bundesnaturschutzgesetz (Brandenburgisches Naturschutzausführungsgesetz - BbgNatSchAG) vom 21.01.2013 (GVBl. I/13, ber. GVBl. I/13 Nr.21), geändert durch Artikel 2 Absatz 5 des Gesetzes vom 25. Januar 2016 (GVBl. I/16, Nr. 5)
- Bundesnaturschutzgesetz (BNatSchG) vom 29. Juli 2009 (BGBl. I / S.2542), das zuletzt durch Artikel 4 Absatz 100 des Gesetzes vom 7. August 2013 (BGBl. I / S.3154) geändert worden ist.
- Erläss des Ministeriums für Umwelt, Gesundheit und Verbraucherschutz des Landes Brandenburg zur Beachtung naturschutzfachlicher Belange bei der Ausweisung von Windenergiegebieten und bei der Genehmigung von Windenergieanlagen (Windkraftenerlass 2011), Potsdam, 01.01.2011.
- Gesetz über den Schutz und die Pflege der Denkmale im Land Brandenburg (Brandenburgisches Denkmalschutzgesetz - BbgDSchG) vom 24. Mai 2004 (GVBl. I S. 215)

Liste der Flurstücke im Geltungsbereich (Gemarkung Güstow)

Flur	Flurstück	Flur	Flurstück	Flur	Flurstück	Flur	Flurstück
1	11	1	29	1	52/1	1	52 tw.
1	12	1	31	1	53/1	1	83
1	14/2 tw.	1	32	1	53/2	1	87
1	24/2	1	39/1	1	54	1	88
1	24/3	1	40	1	55/5	1	93
1	24/4	1	41/1	1	55/6	1	110 tw.
1	24/5	1	42/1	1	57	1	115
1	24/6	1	43/3	1	61 tw.	1	116
1	27/1	1	50/1	1	70		
1	27/2	1	51/2	1	72		

Darstellungsgrundlage der Flurstücke: Öffentlich bestellter Vermessungsingenieur Uwe Krause, Stand: Mai 2017

Verfahrensvermerke

- Katastervermerk**


Die verwendete Planunterlage enthält den Inhalt des Liegenschaftskatasters und weist die planungsrelevanten baulichen Anlagen sowie Straßen und Wege vollständig nach. Sie ist hinsichtlich der planungsrelevanten Bestandteile geometrisch einwandfrei. Die Übertragbarkeit der neu zu bildenden Grenzen in die Öffentlichkeit ist einwandfrei möglich.

27.09.2017
Öffentlich bestellter Vermessungsingenieur
- Die Stadt Prenzlau hat mit dem Beschluss der Stadtverordnetenversammlung vom 13.05.2017 die 1. Änderung des vorhabenbezogenen Bebauungsplans „Windpark Lindenberg“ gemäß § 10 Abs. 1 BauGB in der Fassung vom 16.04.1999 als Satzung beschlossen. Die Begründung einschließlich Umweltbericht wurde gebilligt.**

17.07.2017
Ort, Datum
Bürgermeister
- Die Satzung zur 1. Änderung des vorhabenbezogenen Bebauungsplans „Windpark Lindenberg“ bestehend aus Planzeichnung und textlichen Festsetzungen, wird hiermit ausgefertigt. Die textlichen und zeichnerischen Inhalte der Satzung stimmen mit dem Satzungsbeschluss vom 13.05.2017 überein.**

19.07.2017
Ort, Datum
Bürgermeister
- Die 1. Änderung des vorhabenbezogenen Bebauungsplans „Windpark Lindenberg“ wurde am 05.08.2017 ortsüblich bekannt gemacht. Die 1. Änderung des vorhabenbezogenen Bebauungsplans „Windpark Lindenberg“ ist damit in Kraft getreten.**

28.09.2017
Ort, Datum
Bürgermeister

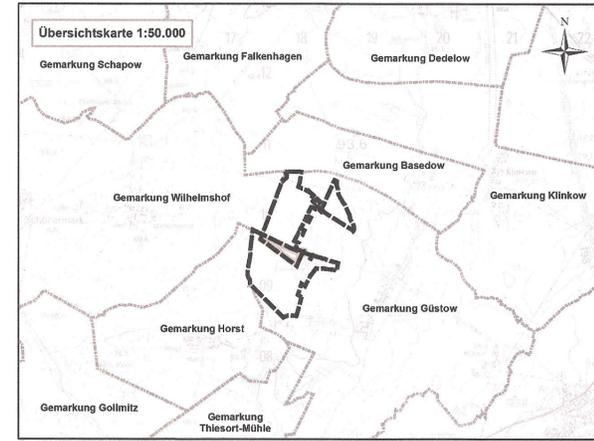

Planverfasser
PLANUNG+UMWELT
Stuttgart+Berlin www.planung-umwelt.de

Planungsbüro Prof. Dr. M. Koch
www.planung-umwelt.de
Büro Berlin:
Dietzgenstr. 71
13156 Berlin
Tel. 030/477506-44
E-Mail: info@planung-umwelt.de
Info.Berlin@planung-umwelt.de

Stand: 31.05.2017 Maßstab: 1:5.000 Blatt: 1/1 Phase: Satzung

1. Änderung des vorhabenbezogenen Bebauungsplans "Windpark Lindenberg" Ortsteil Güstow Stadt Prenzlau