


# STADT SCHWEDT/ODER

## STADTUMBAUPLAN MIT VERTIEFUNG WOHNGEBIET KASTANIENALLEE

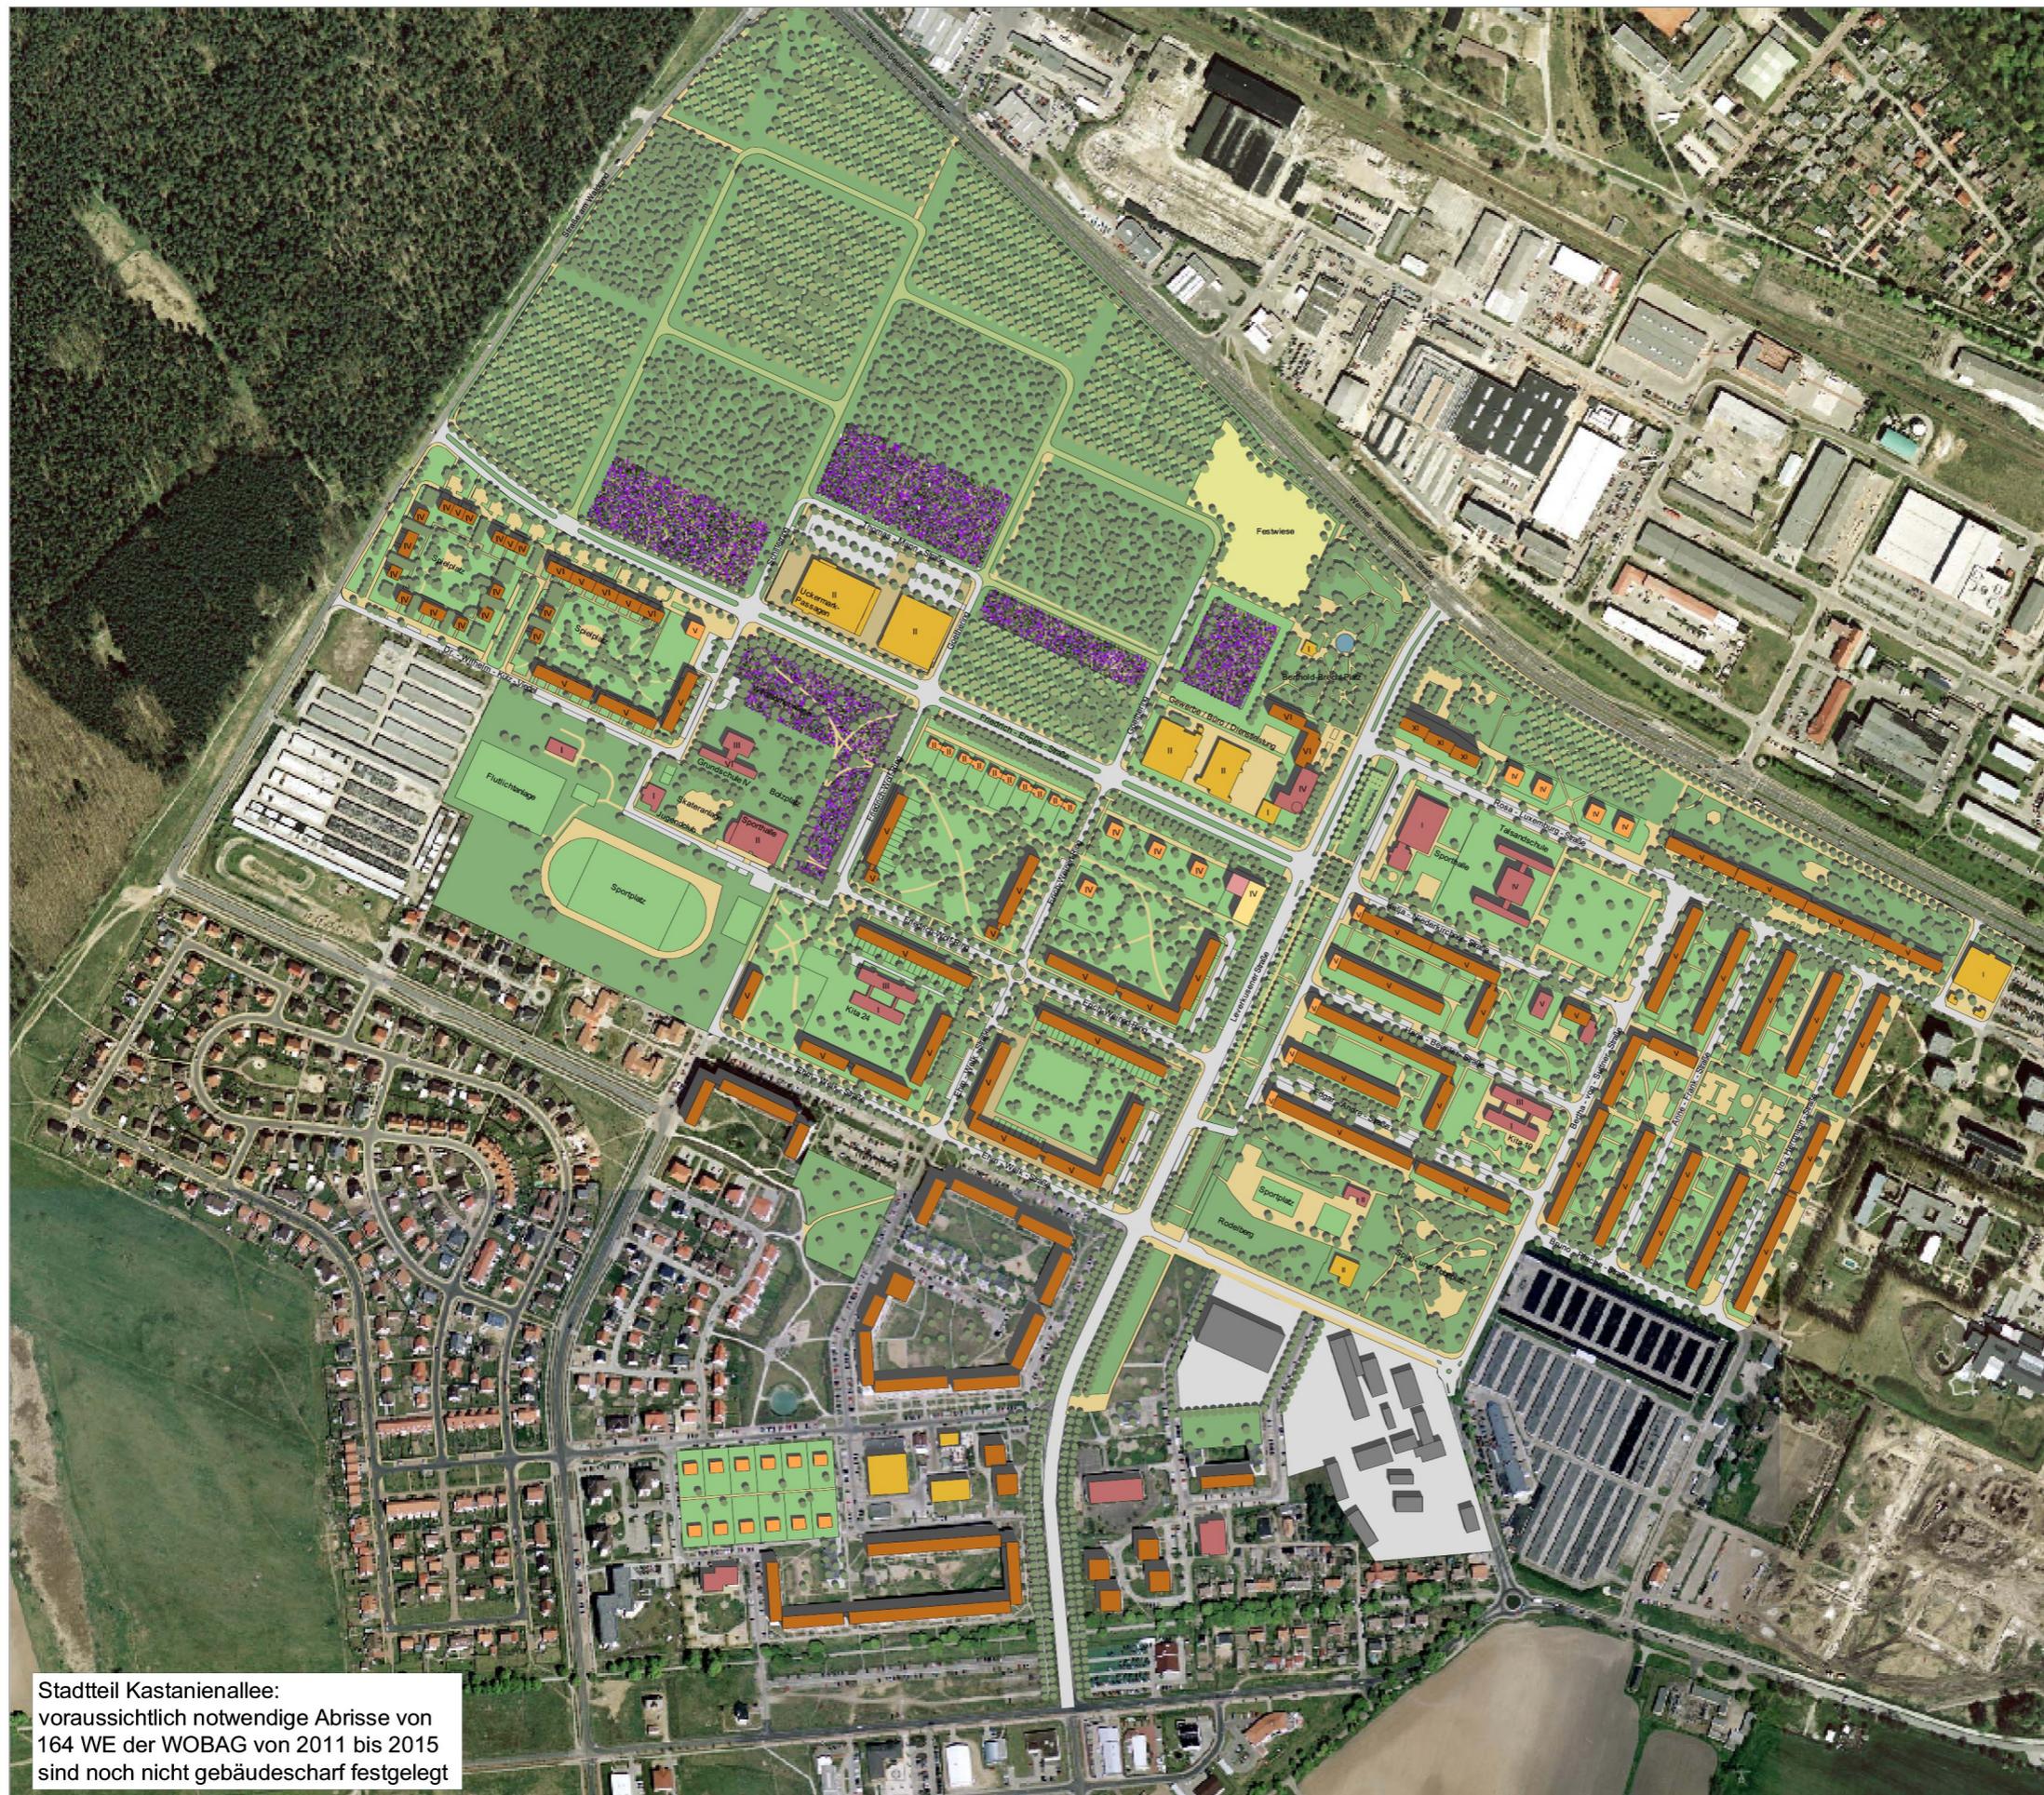

Stadtteil Kastanienallee:  
voraussichtlich notwendige Abrisse von  
164 WE der WOBAG von 2011 bis 2015  
sind noch nicht gebäudescharf festgelegt

### Strukturplan 2015

-  Wohngebäude sanierter Plattenbau-Bestand  
(im Stadtteil Kastanienallee südlich E.-Welk-Straße abhängig von weiterem Abrisserfordernis und Sanierungsbedarf)
-  Ergänzungsbebauung Wohnen/EFH - Option
-  Soziale Infrastruktur
-  Soziale Infrastruktur - Option
-  Sonstige Wohnfolgeeinrichtungen
-  Wohnfolgeeinrichtungen - Option
-  Gewerbe und Erweiterungsbereich - Option

Rahmenplan Talsand und Am Waldrand:  
Machleidt + Partner  
Büro für Städtebau  
Stand: Juli 2003

Entwicklung Kastanienallee:  
**B.B.S.M.**  
Stand: März 2006

Maßstab 1:6.000

0 120m

